

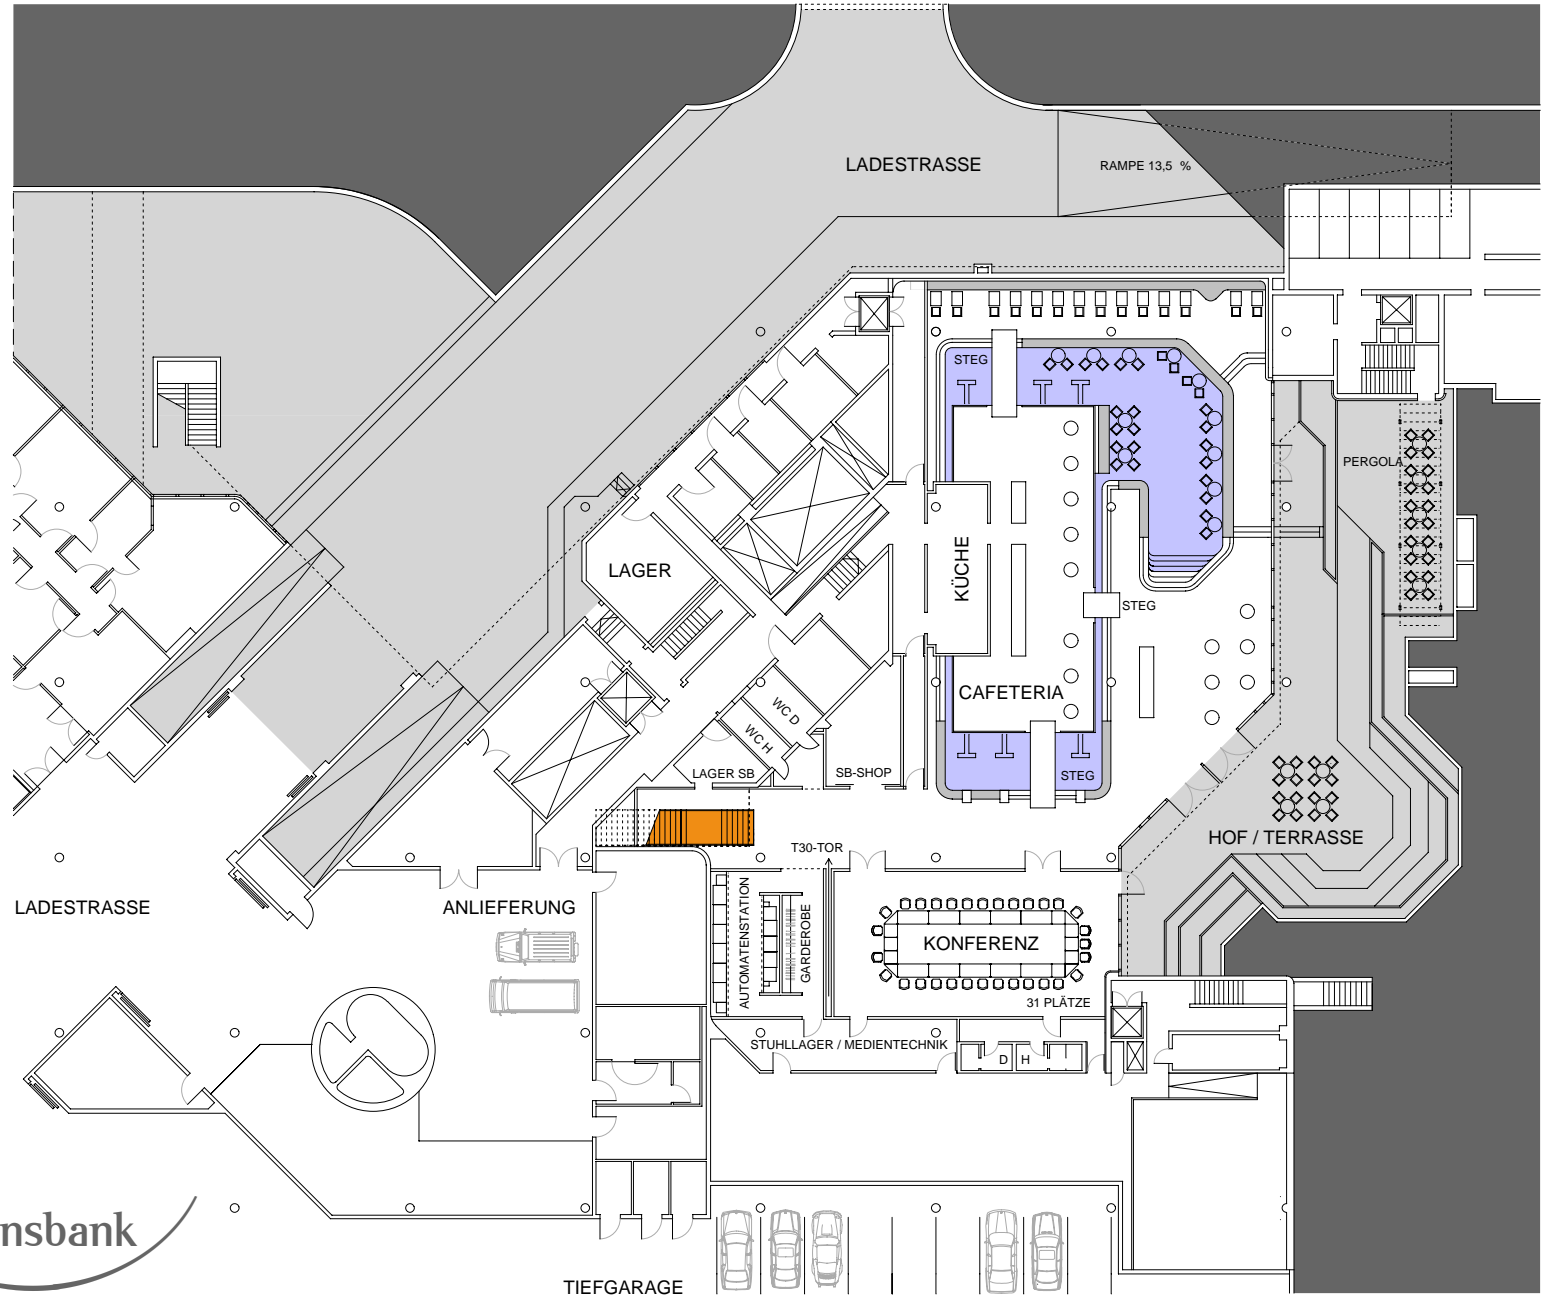



Projektleitung: Alexander Ehlich

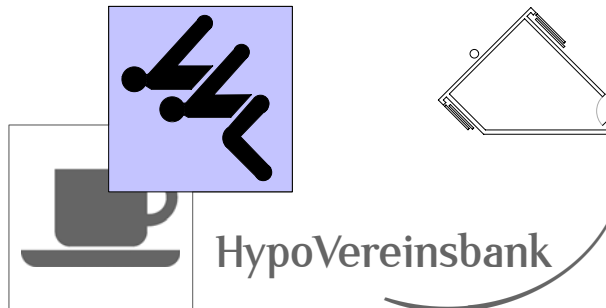


HypoVereinsbank

Grundriss UG Bestand

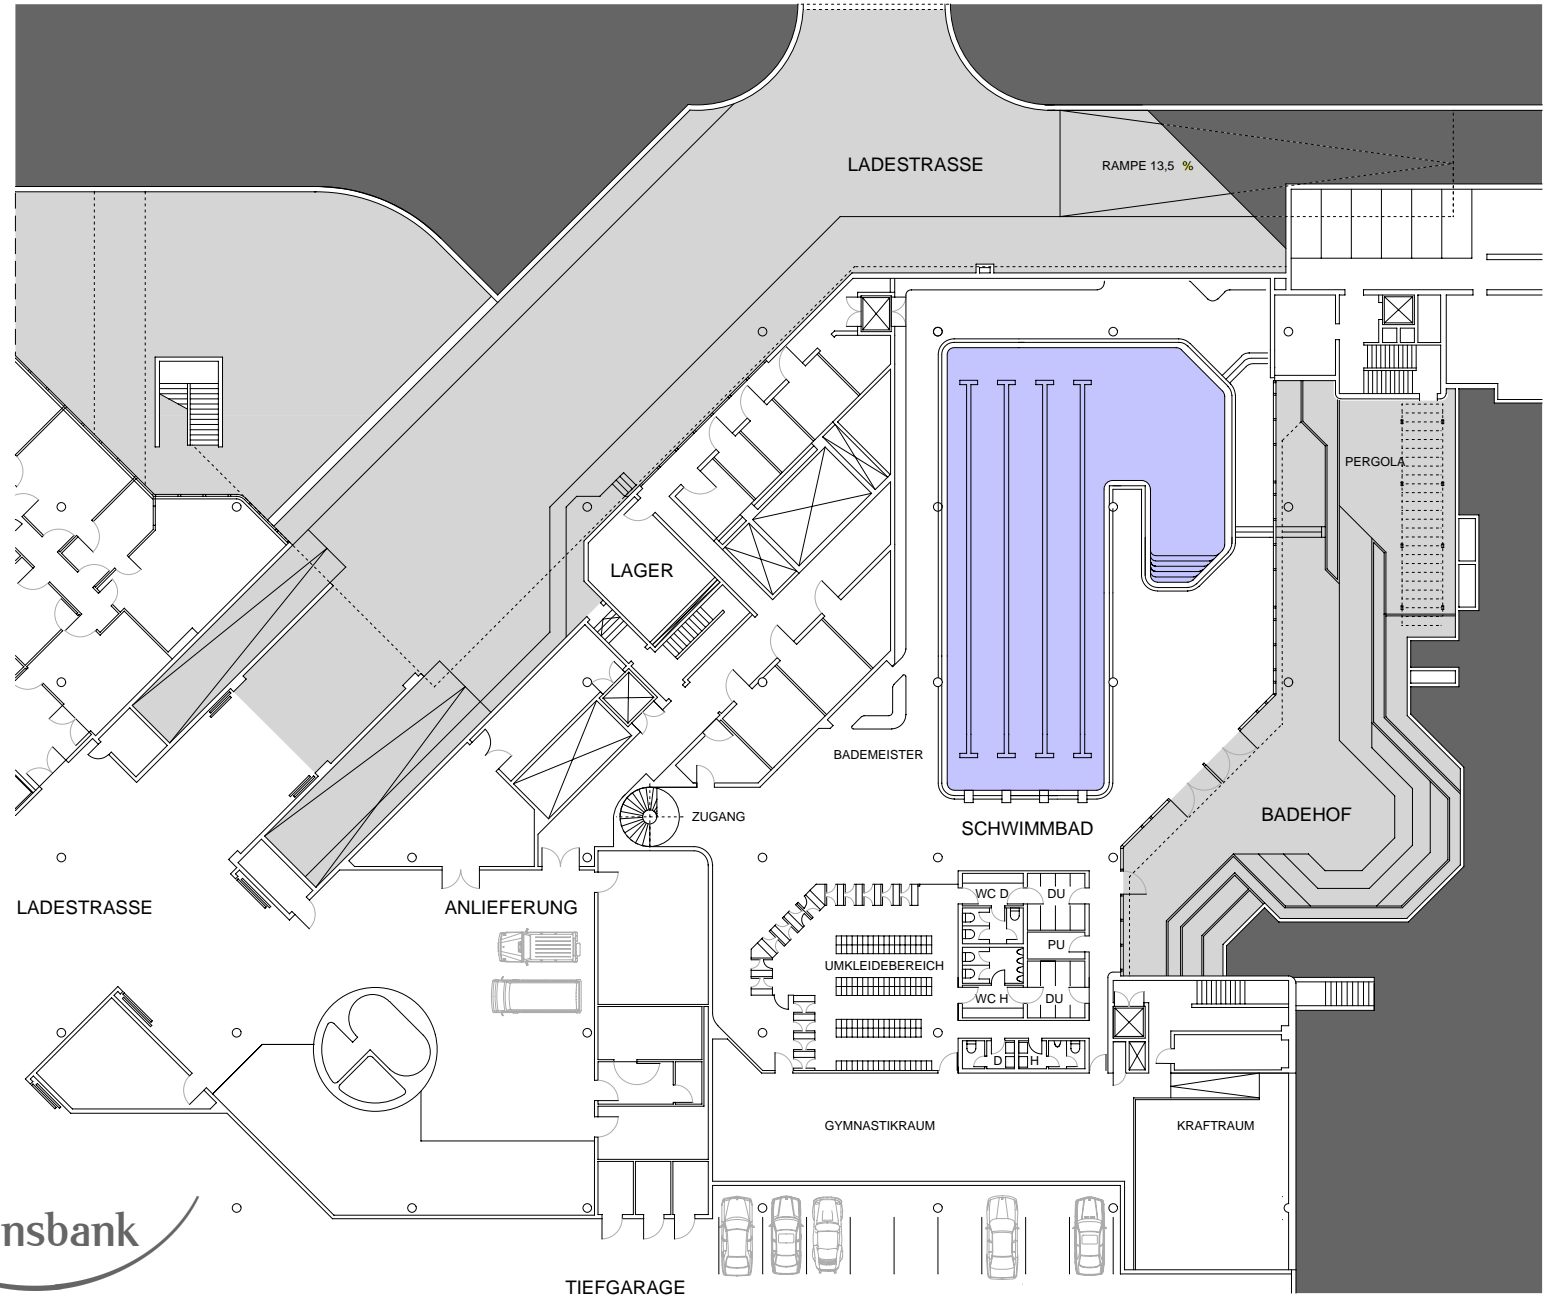


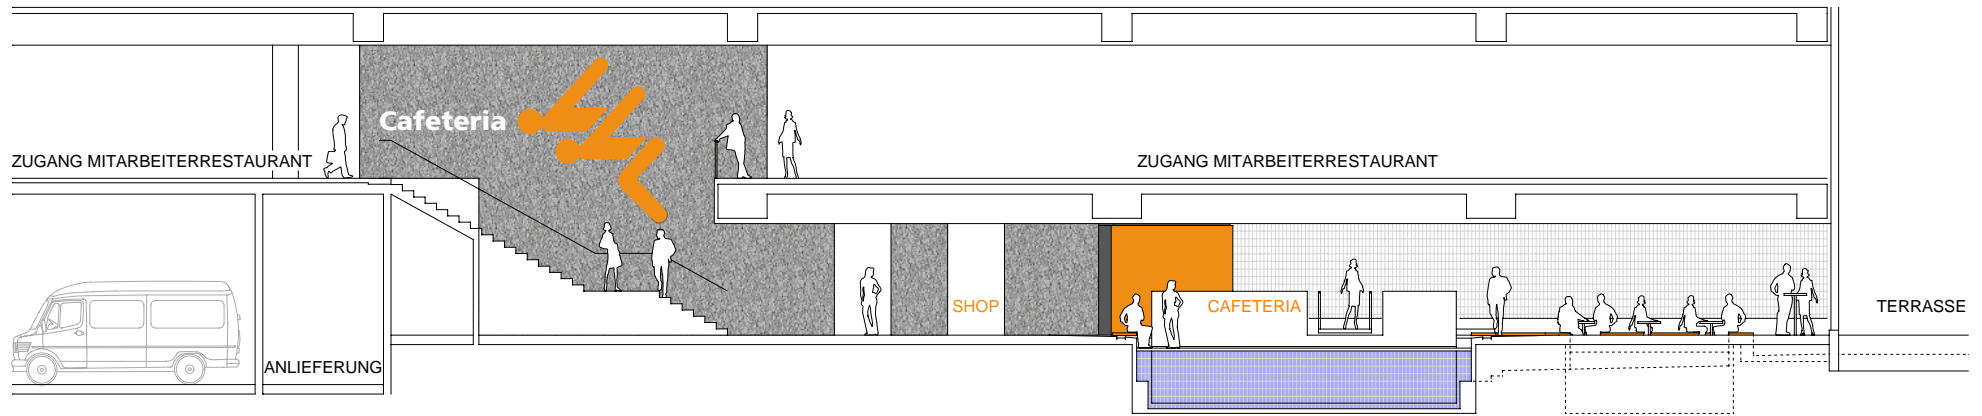

Schnitt, 1:200

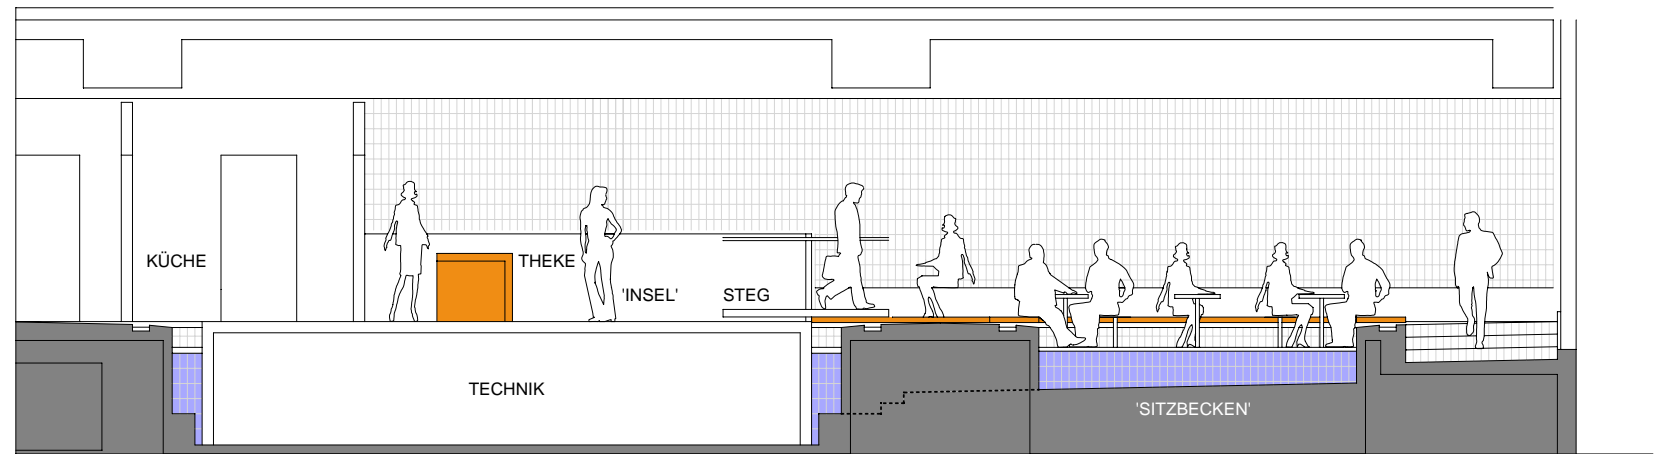

Schnitt, 1:100

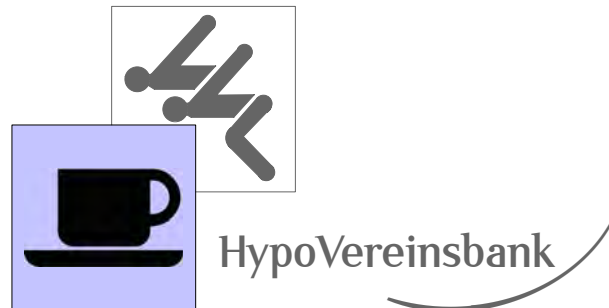

Grundriss, 1:200

