



KASSEN-  
STEUER




Perspektiven Eingang / Pförtnerloge


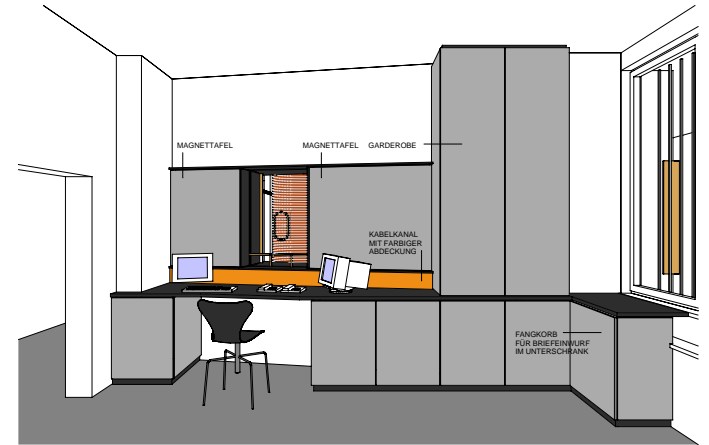


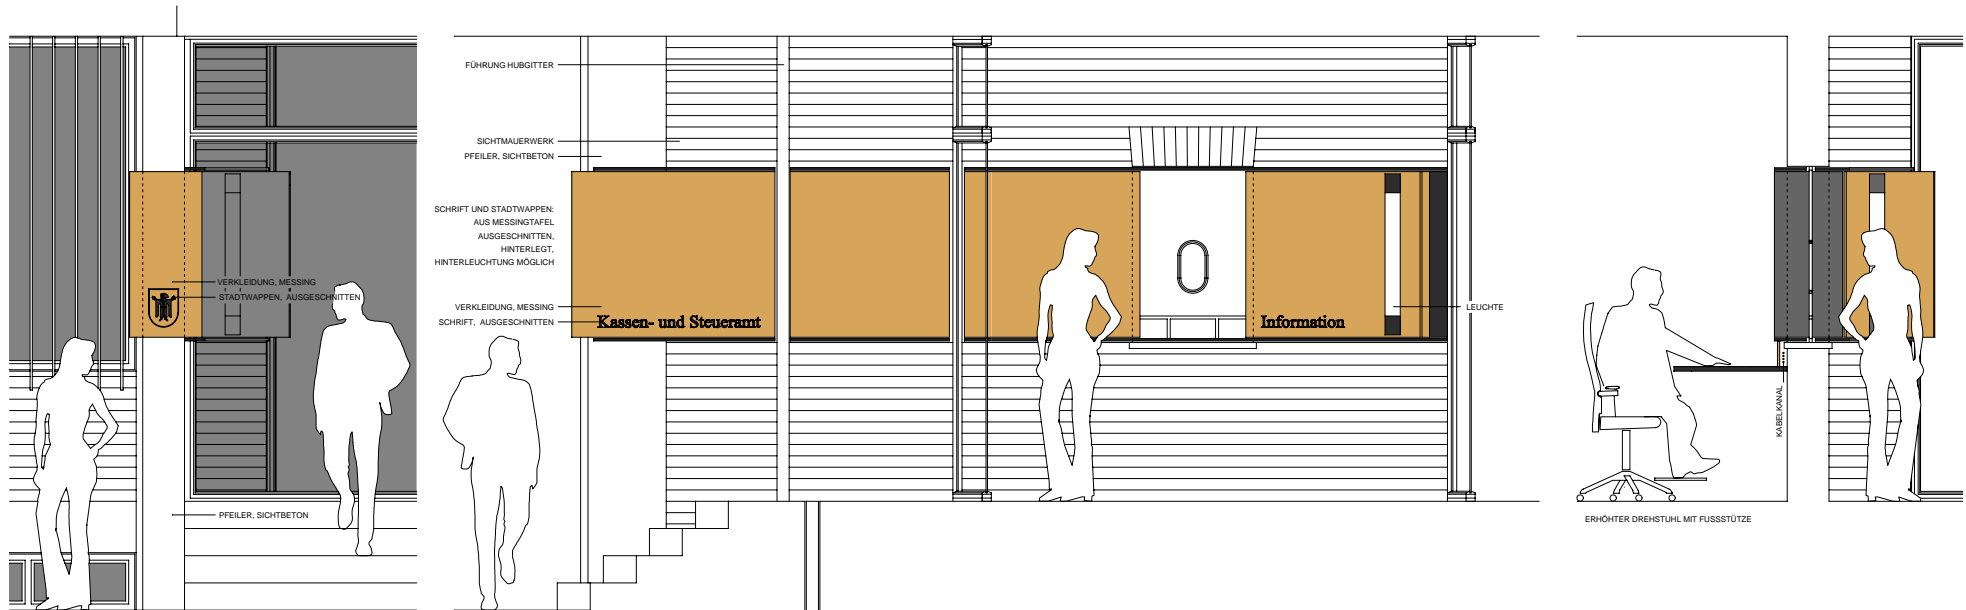

Schnitte / Ansicht, 1:50

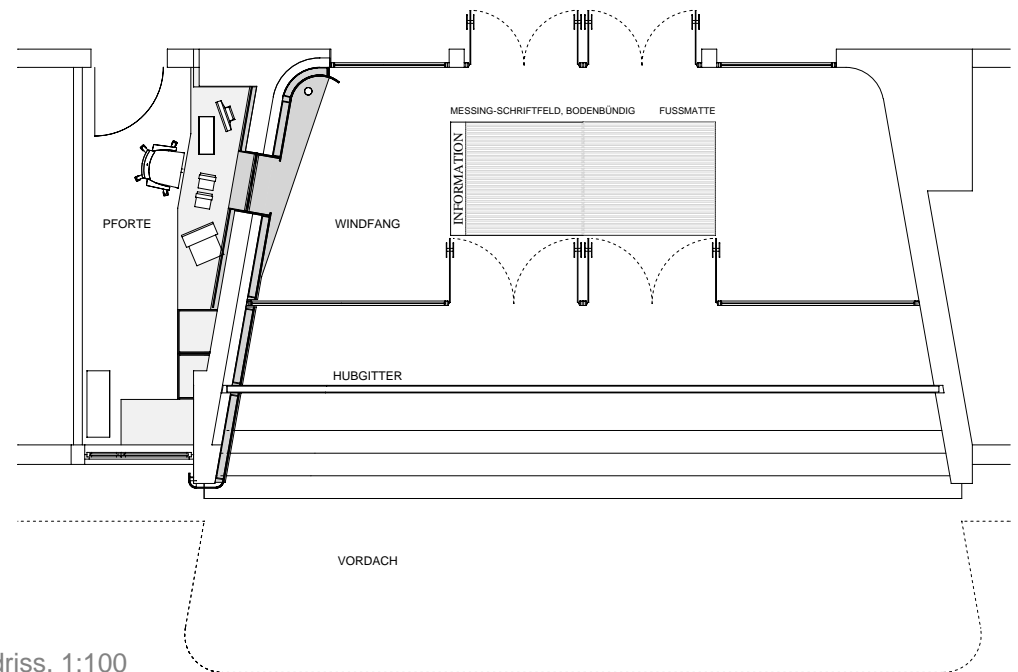


Grundriss, 1:100

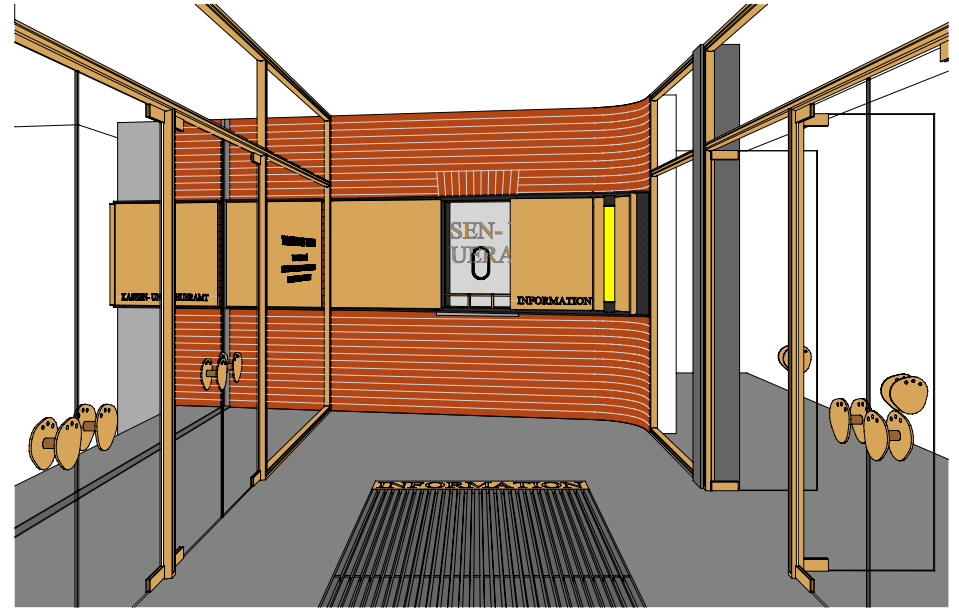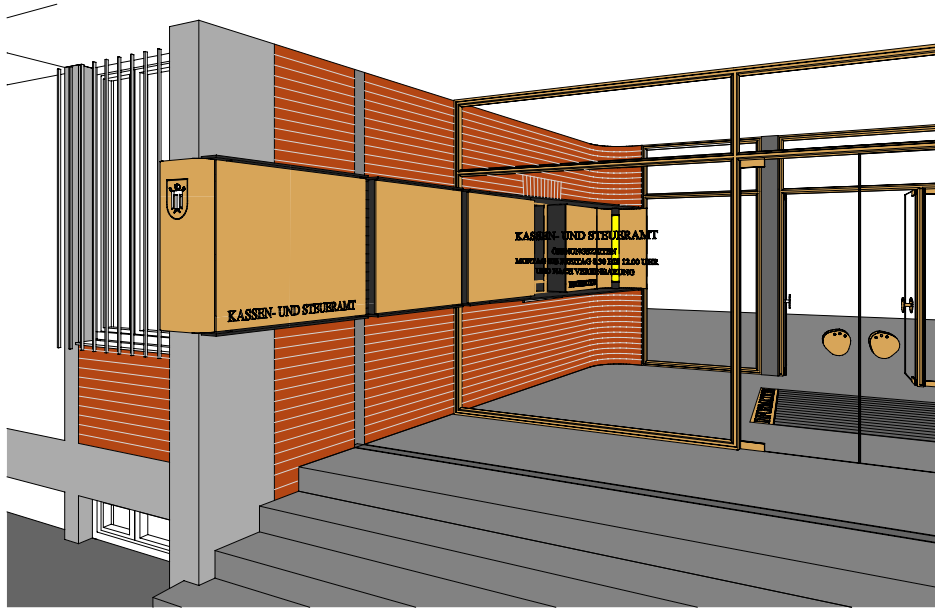

Perspektiven Haupteingang



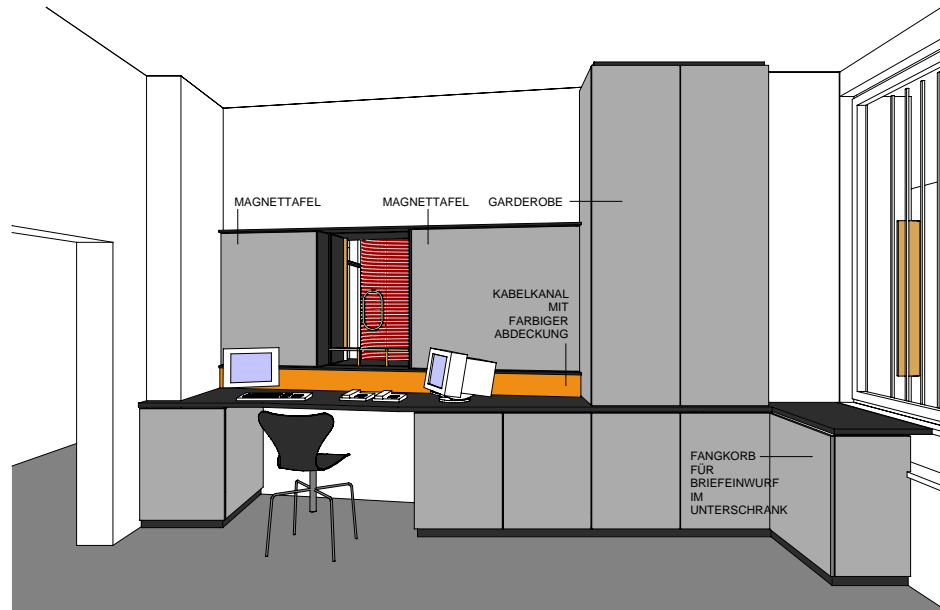

Perspektiven Pförtnerloge

