

Personalkantine, Kassen- und Steueramt, München, Umbau / Dach- und Fassadensanierung, seit 2002


Projektleiter: Alexander Ehlich


Das Kassen- und Steueramt der Landeshauptstadt München wurde in den Jahren 1953/54 erbaut und ist als Einzeldenkmal in die Denkmalliste eingetragen. Die Kantine im 6. Obergeschoss ist veraltet und entspricht nicht den Anforderungen, die heute an Verpflegungseinrichtungen gestellt werden. Erhebliche bauliche und technische Mängel erfordern eine umfassende Sanierung.

Die Planung für ein neues Mitarbeiterrestaurant mit etwa 180 Sitzplätzen für 400 bis 500 Gäste umfasst auf 596 m² Fläche Wirtschafts- und Lagerbereich, Personal- und Sanitäreinrichtungen, Küche und Spülküche, Ausgabebereich und Gastraum.


Zielsetzung ist eine zeitgemäße Gastronomie: die Verwendung von frischen, ökologischen Produkten, der Einsatz von energiesparenden Geräten, ein vielfältiges Angebot mit ansprechender Präsentation, und nicht zuletzt ein attraktives Ambiente.


Die Aufgabe erfordert die Sanierung der Bausubstanz, die Anpassung der technischen Ausstattung, sowie die Gestaltung eines neuen, zeitgemäßen Erscheinungsbildes unter Berücksichtigung von Denkmalschutz und Denkmalpflege.

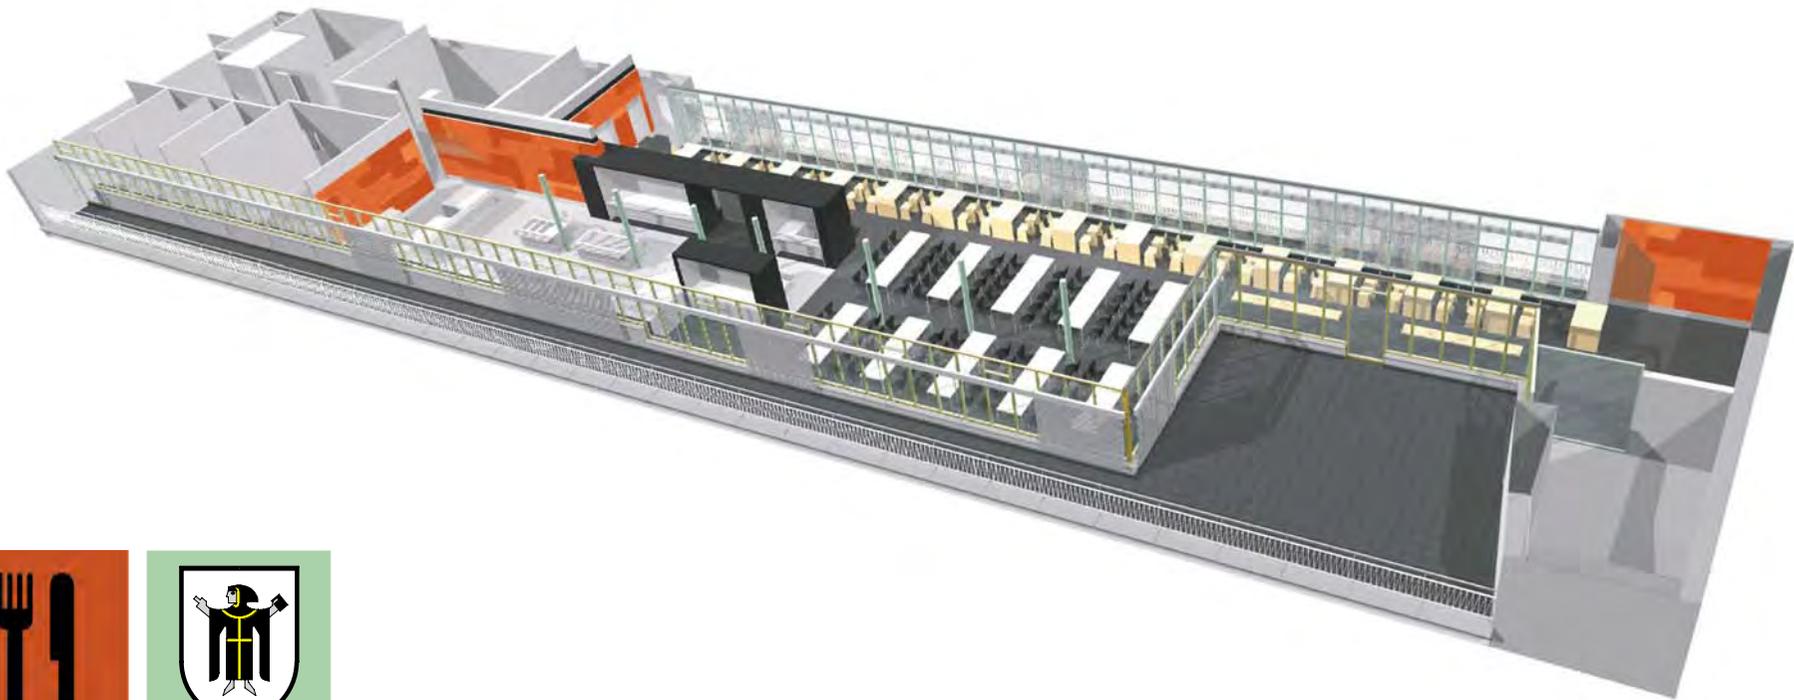

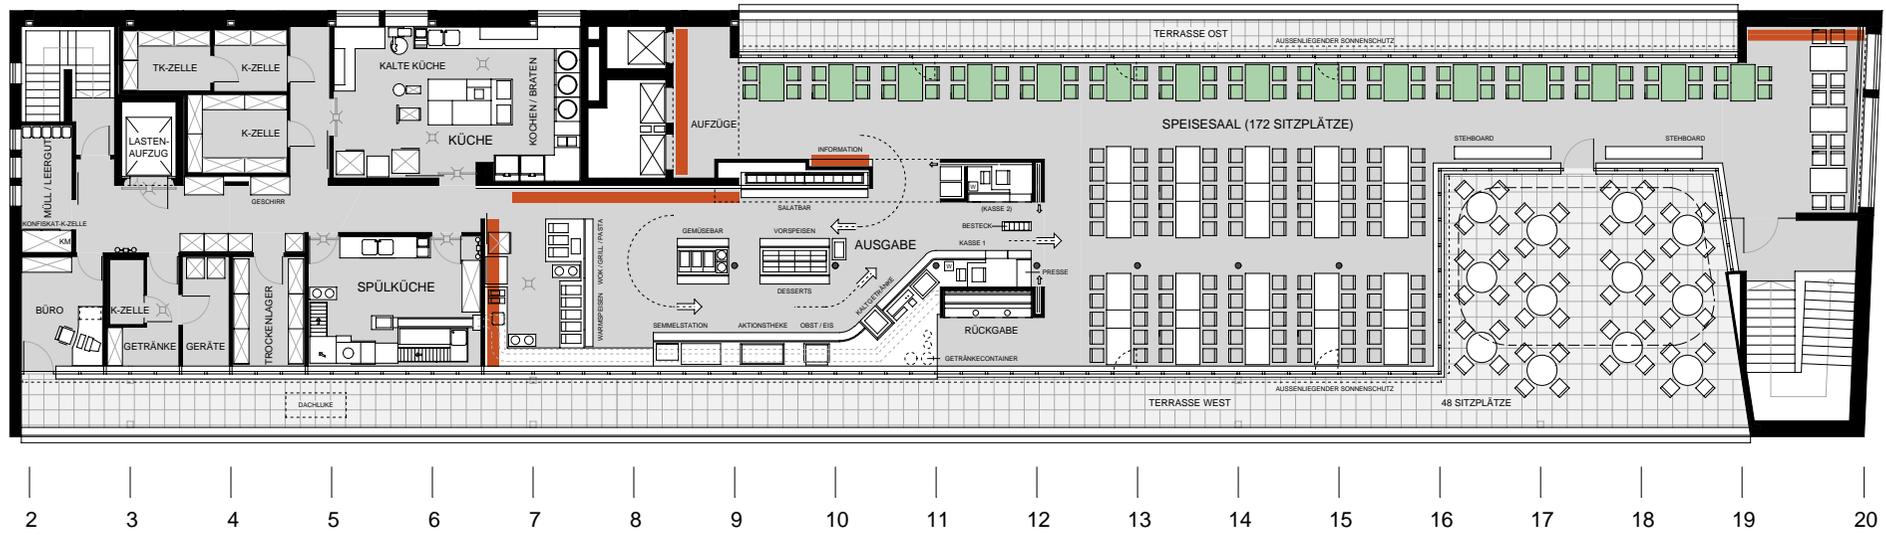


Grundriss 6. Obergeschoss, 1:250

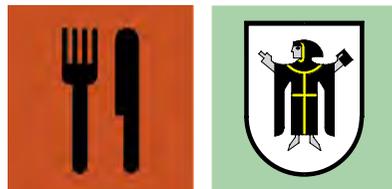

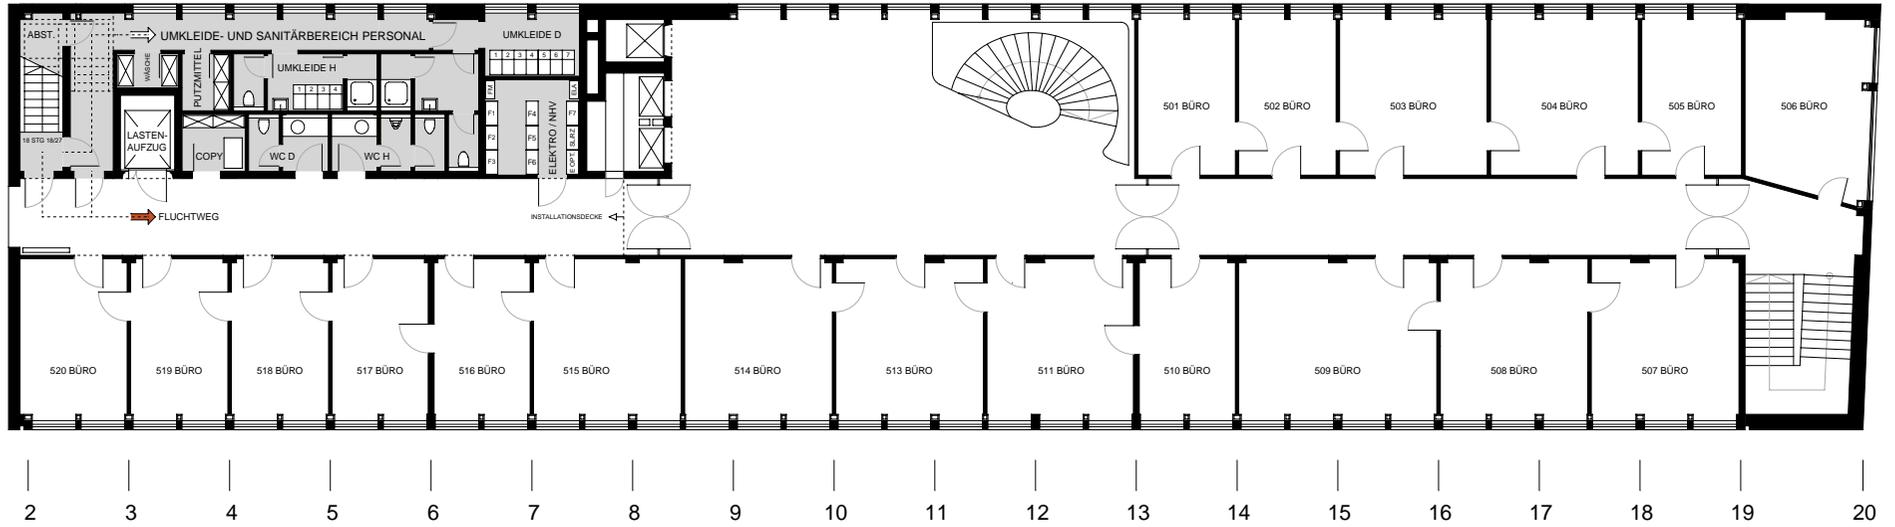

Grundriss 5. Obergeschoss, 1:250



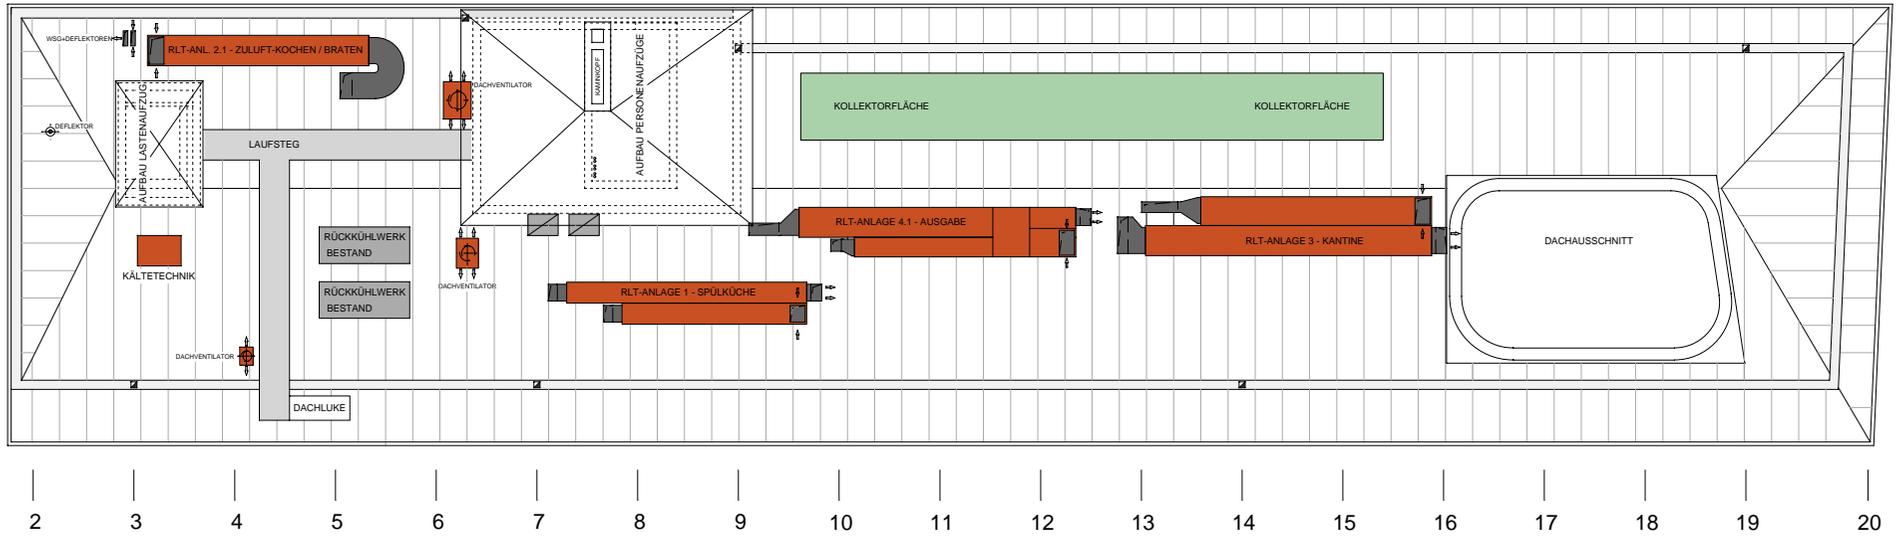

Dachaufsicht, 1:250






Kassen- und Steueramt der Landeshauptstadt München, Baudenkmal, Bauzeit :1953/54, Architekten: Karl Delisle und Max Panitz




Personalkantine, Kassen- und Steueramt, München, Umbau / Dach- und Fassadensanierung, seit 2002

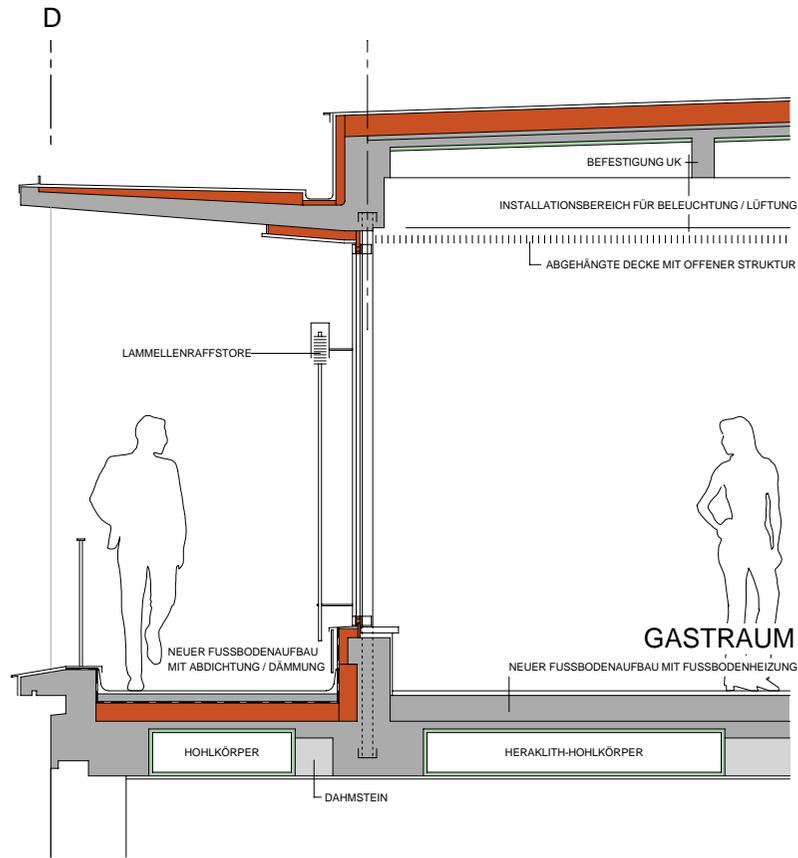


Schnitte, 1:50

Westseite

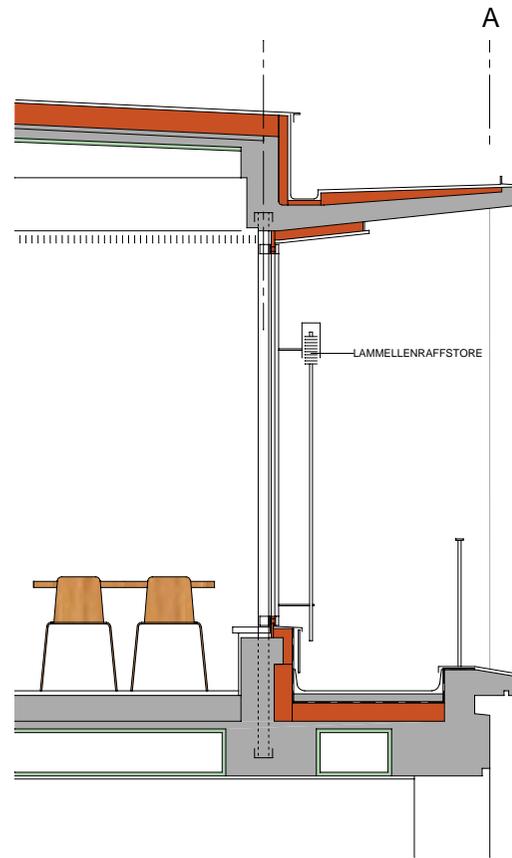

Ostseite

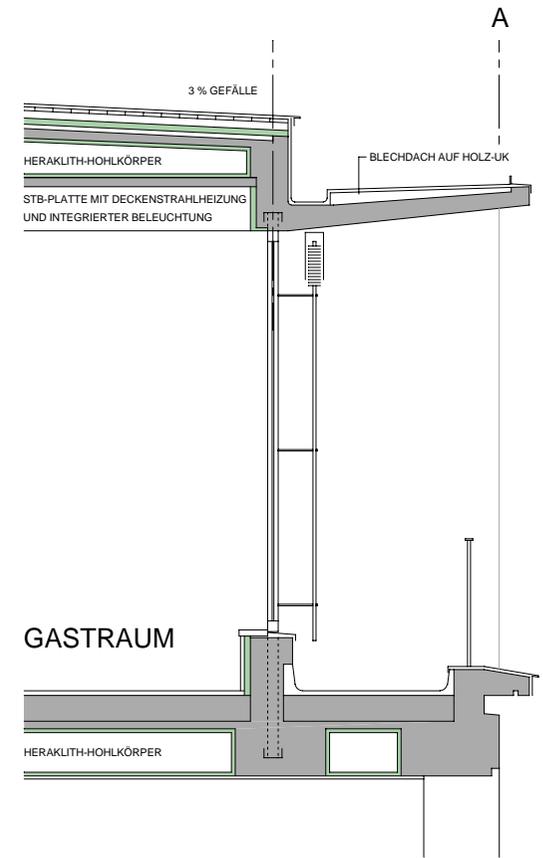

Ostseite Bestand



