



Perspektive Terrasse -> Wohnraum

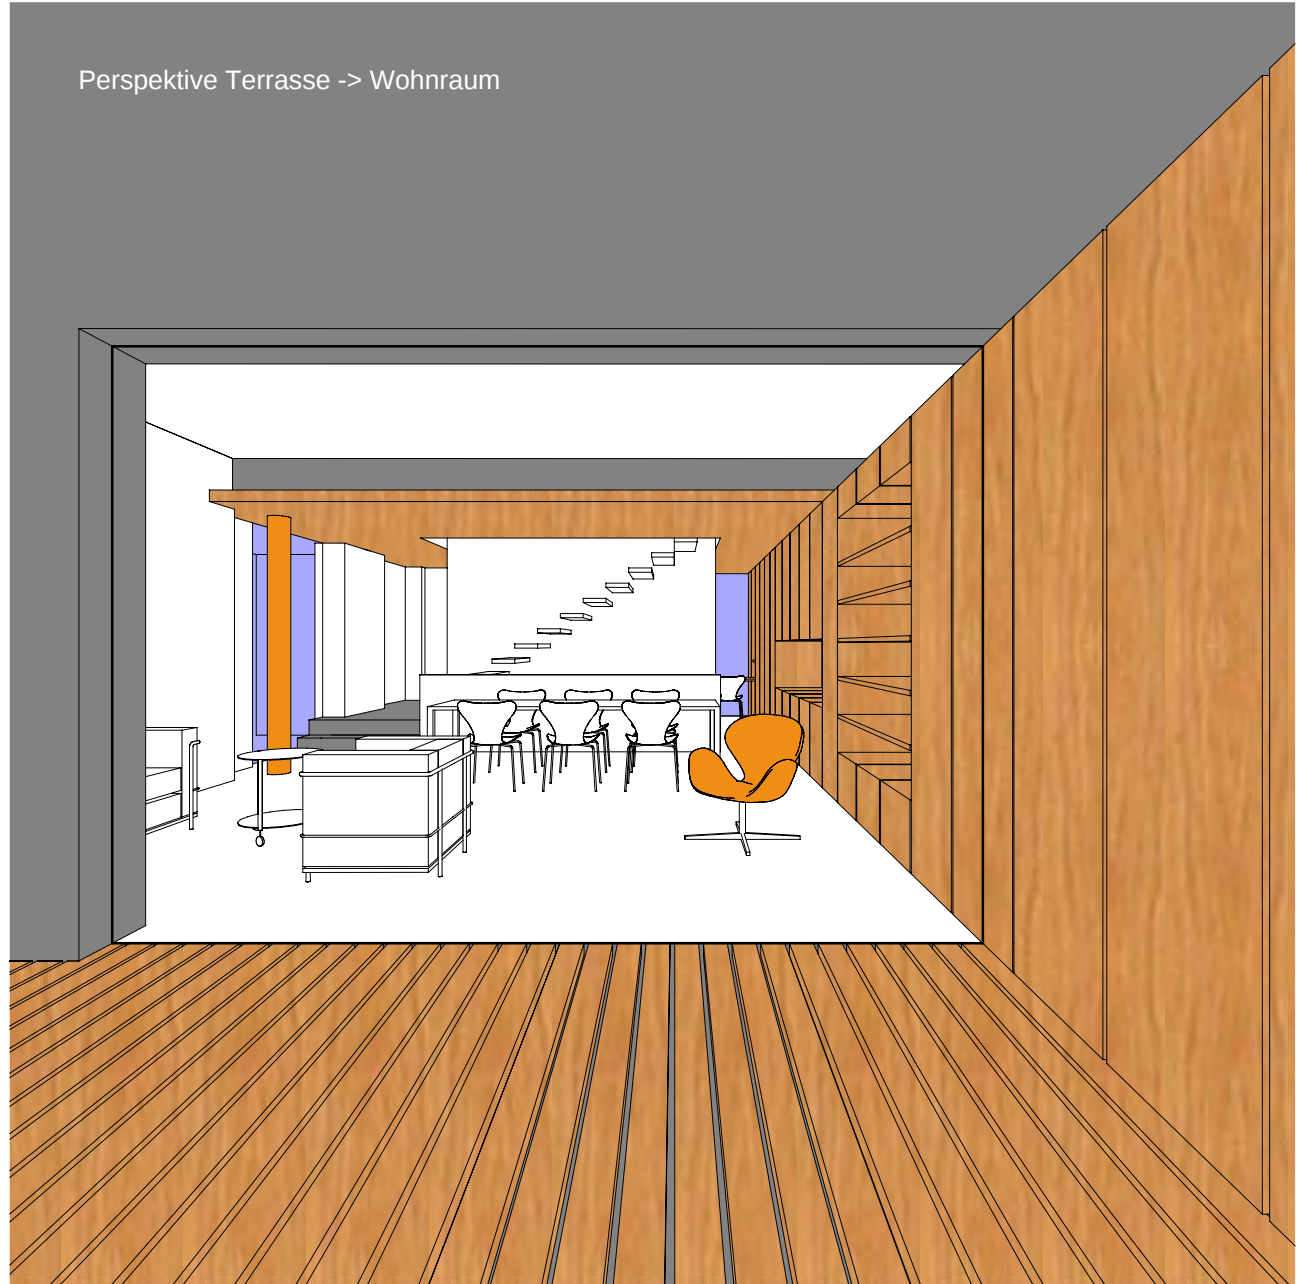

dh.s.a

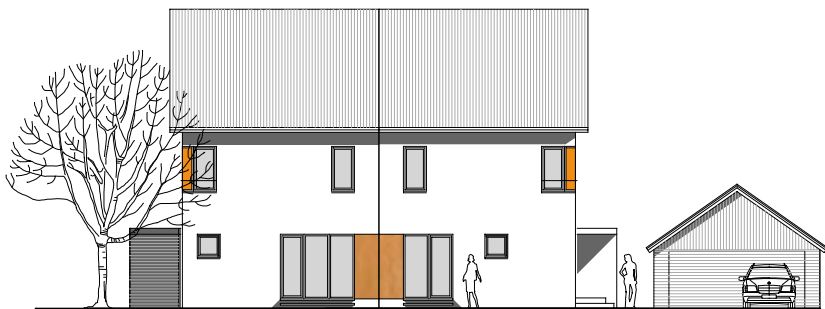


Ansicht Nordost, 1:250






Ansicht Südwest, 1:250

Grundriss Erdgeschoss / Umgriff, 1:250

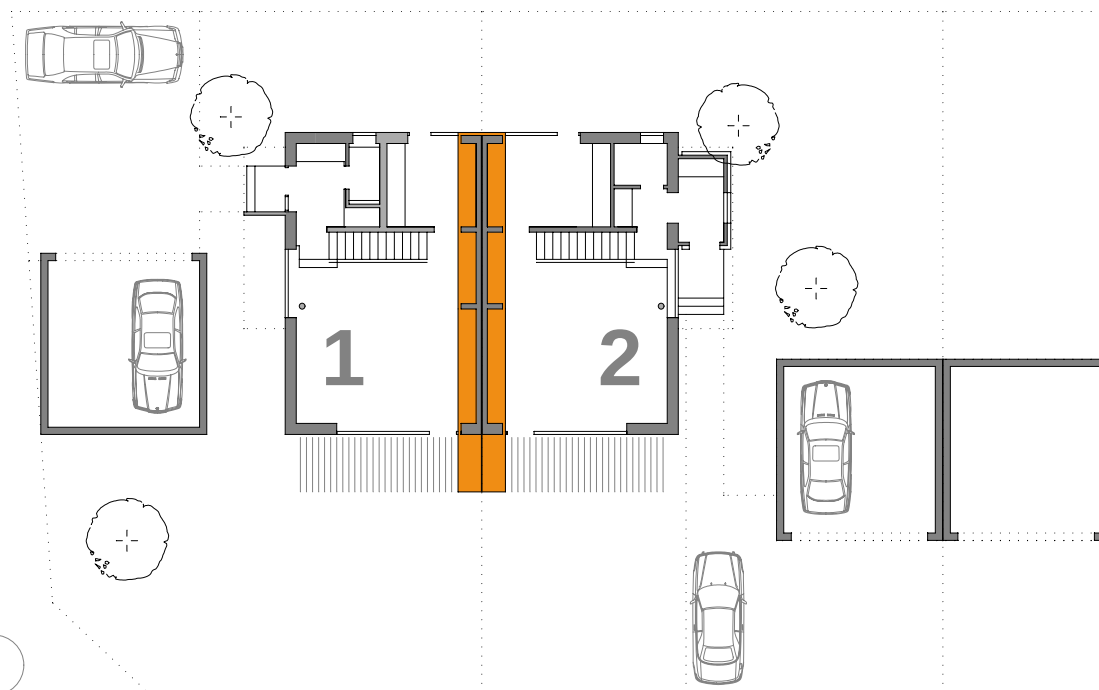

dh.s.a

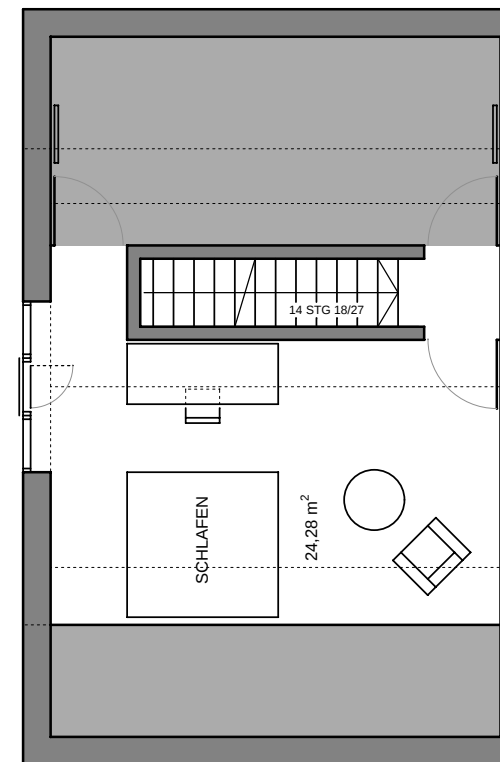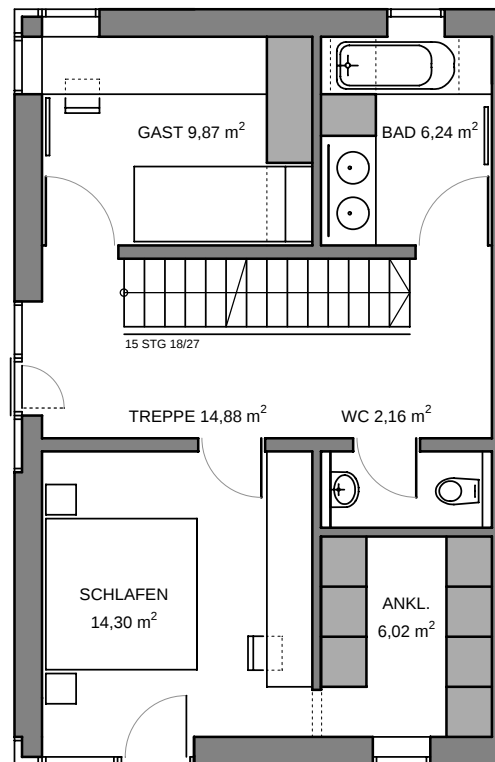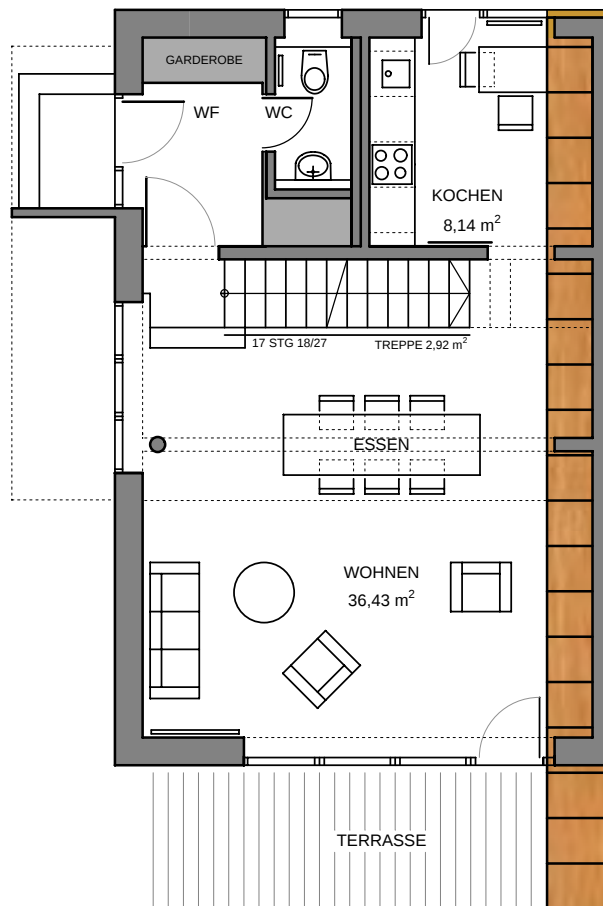

Grundrisse, 1:100

dh.s.a

Doppelhaus, Aschheim, Vorplanung, 2002


Löffler Weber Architekten BDA



Ansicht Nordwest 1, 1:250




Ansicht Nordwest 2, 1:250

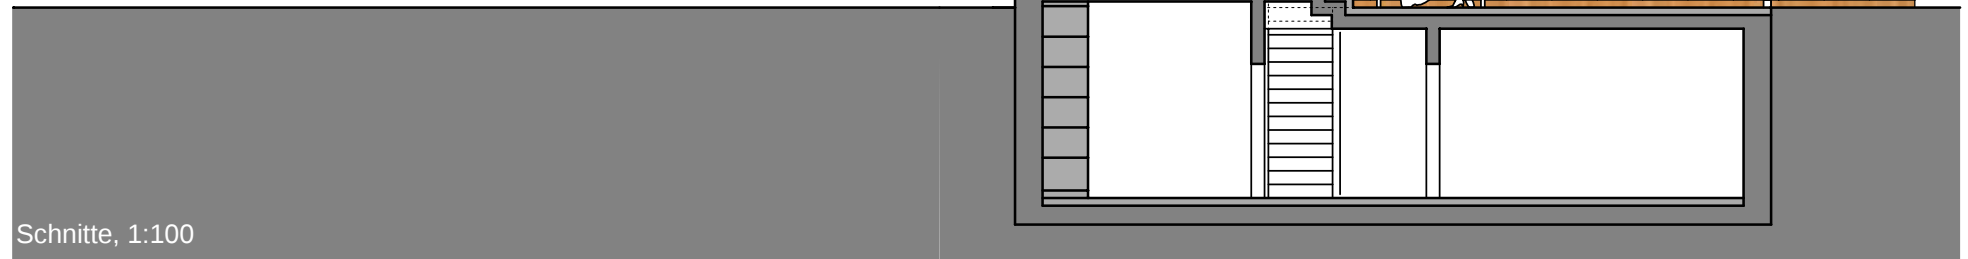

Schnitte, 1:100

dh.s.a

Doppelhaus, Aschheim, Vorplanung, 2002

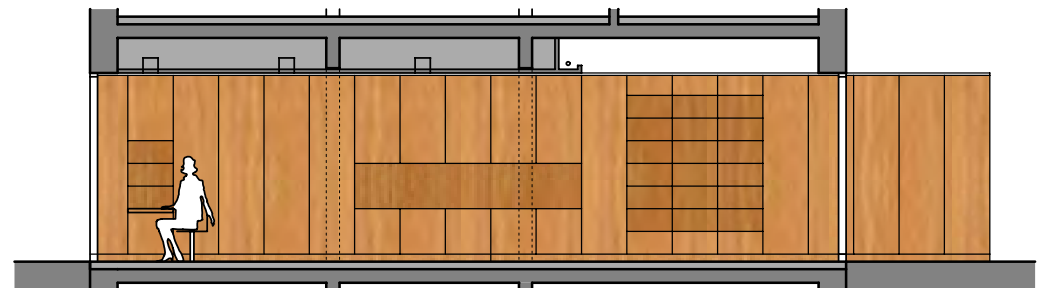

Löffler Weber Architekten BDA