





Wohnhaus am Pilsensee, Widdersberg, 1999-2000

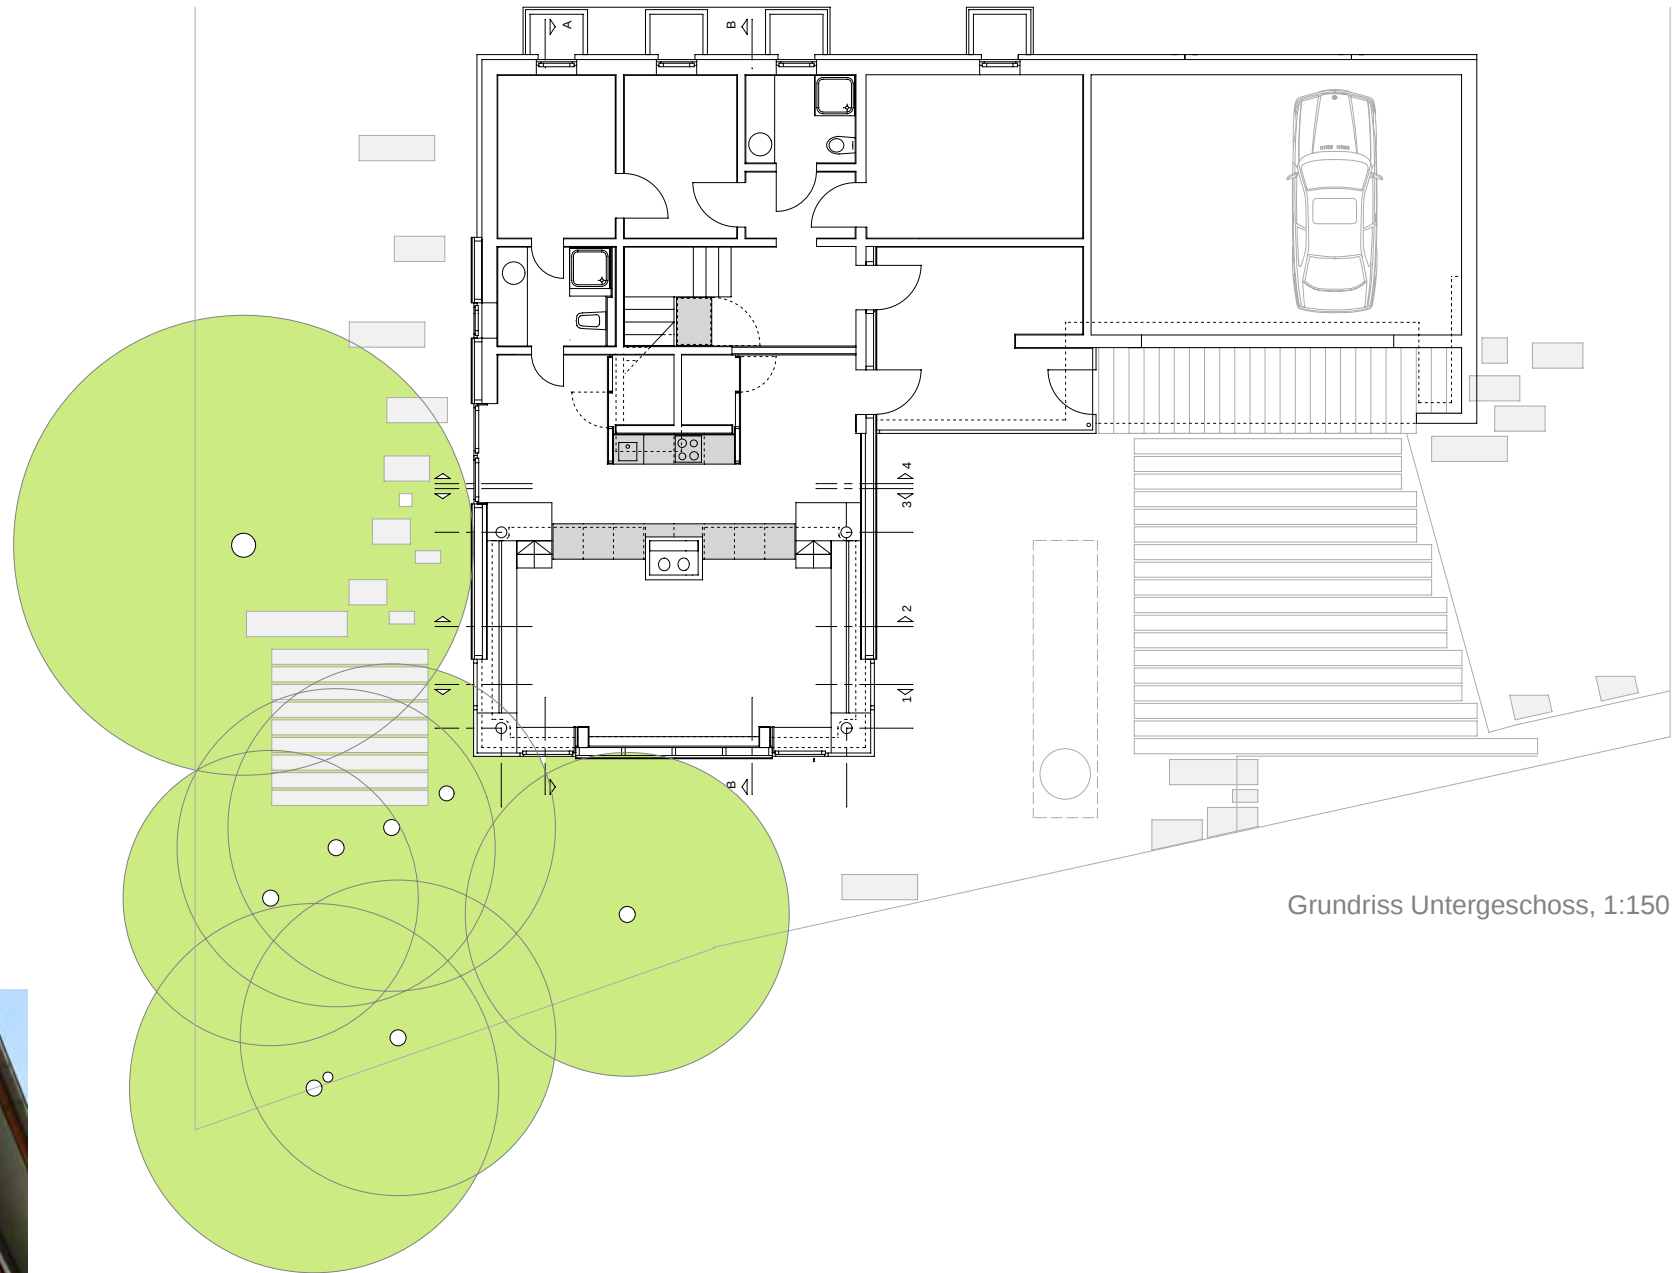


Grundriss Untergeschoss, 1:150

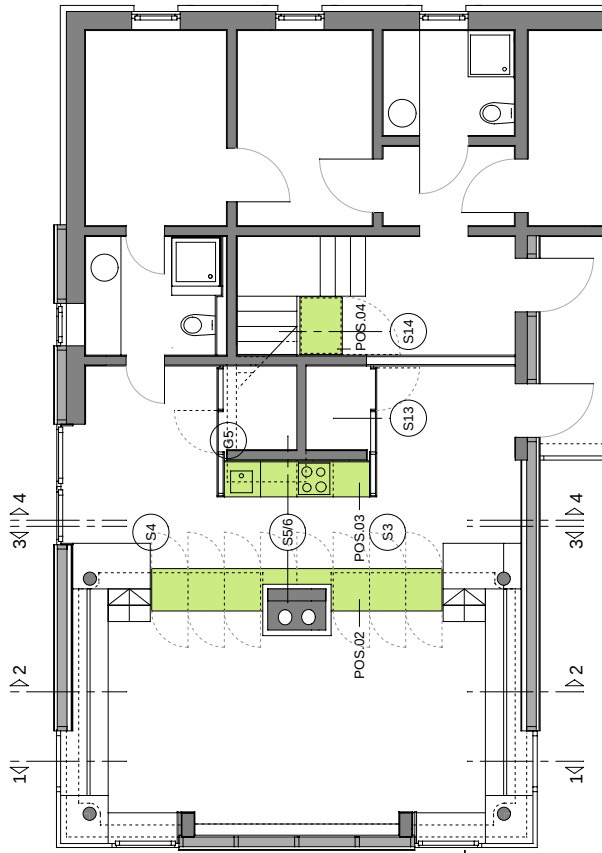


Grundrisse, 1:125

Untergeschoss

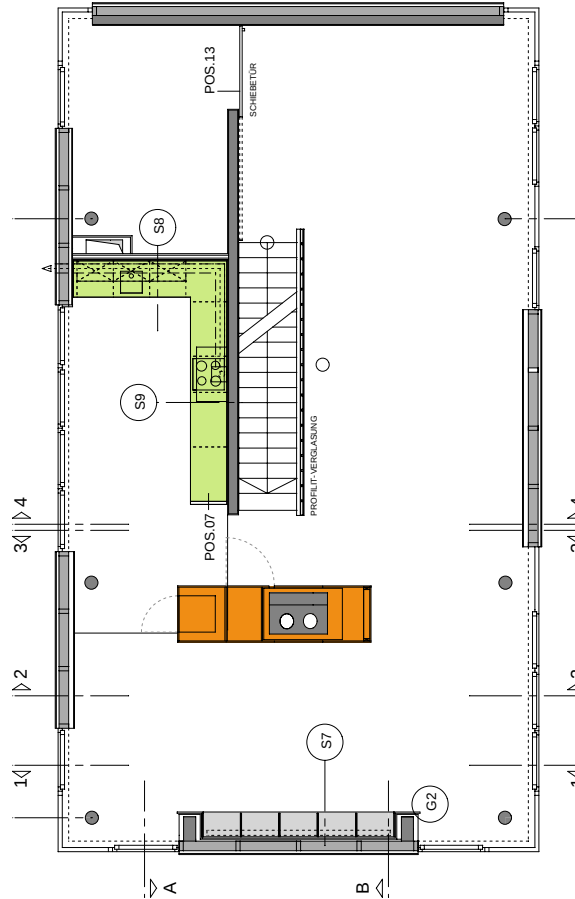

Erdgeschoss

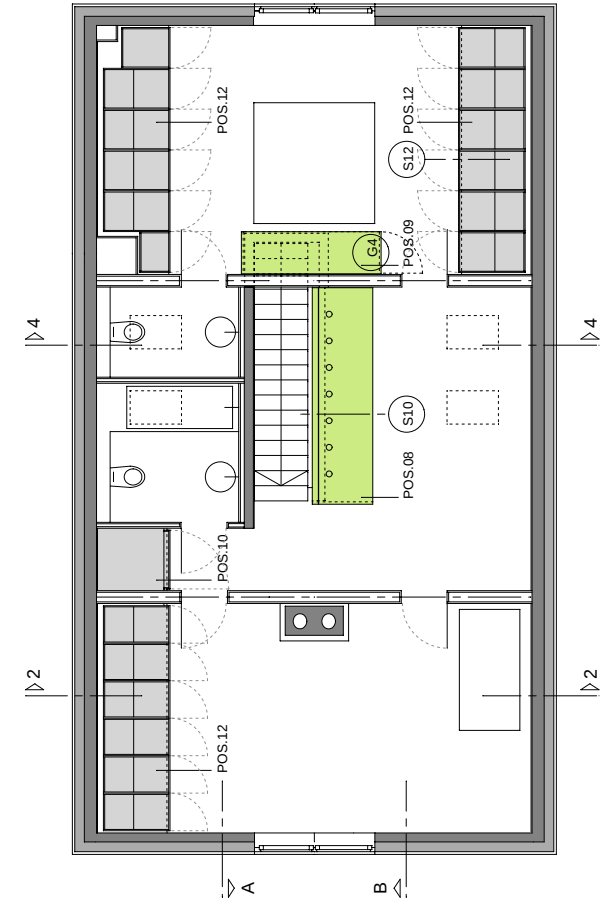

Obergeschoss



Wohnhaus am Pilsensee, Widdersberg, 1999-2000



Wohnhaus am Pilsensee, Widdersberg, 1999-2000



Fassadenstudie, 1:50



Ansichten


West




Nord




Süd

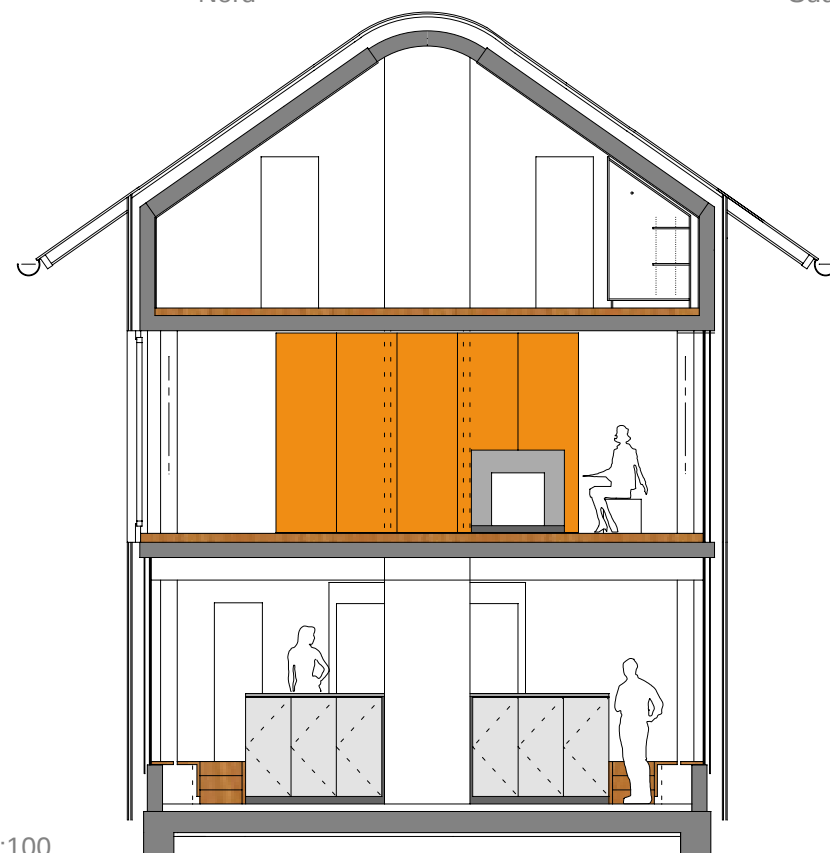


Querschnitt, 1:100

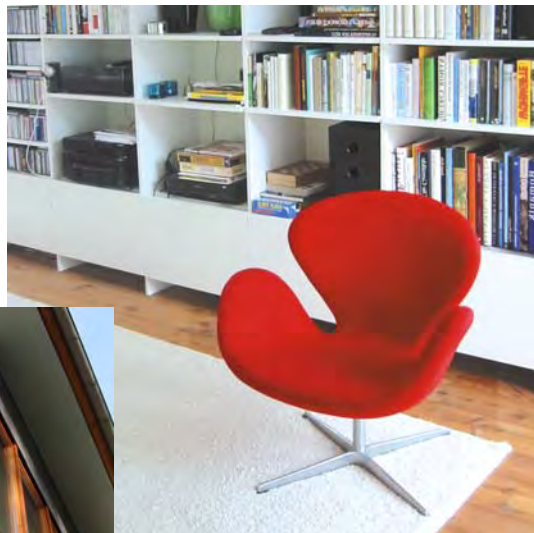

Wohnhaus am Pilsensee, Widdersberg, 1999-2000

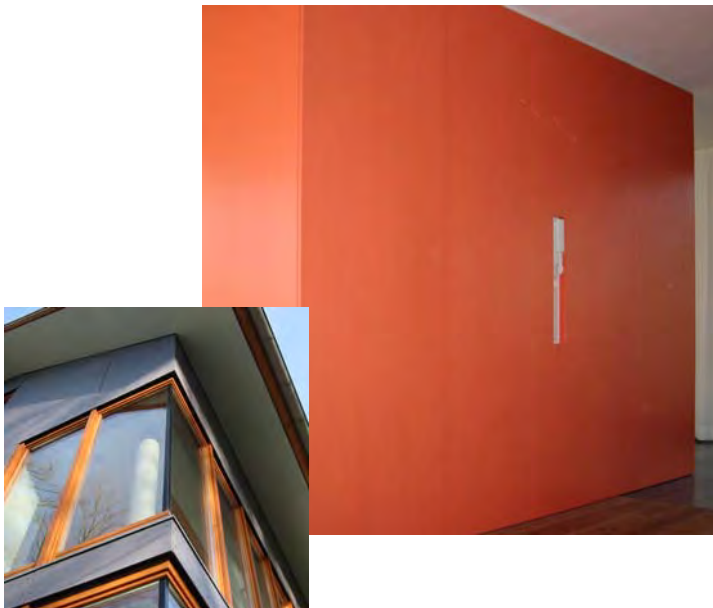

Wohnhaus am Pilsensee, Widdersberg, 1999-2000

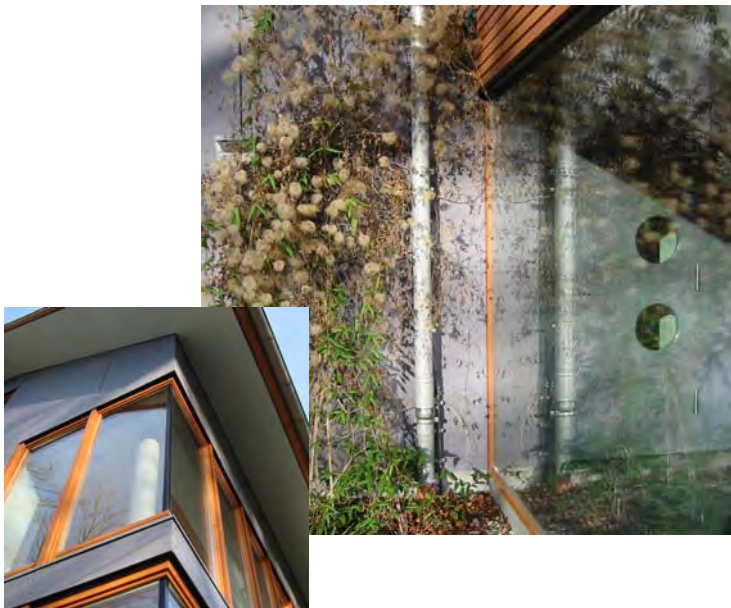

Wohnhaus am Pilsensee, Widdersberg, 1999-2000